

B = Lichte Höhe

Glashöhe = Lichte Höhe - 11mm

C = Höhe Falle

4

282

4


4

1440

7

Glasmaß = Lichte Breite - 8mm

A = Lichte Breite

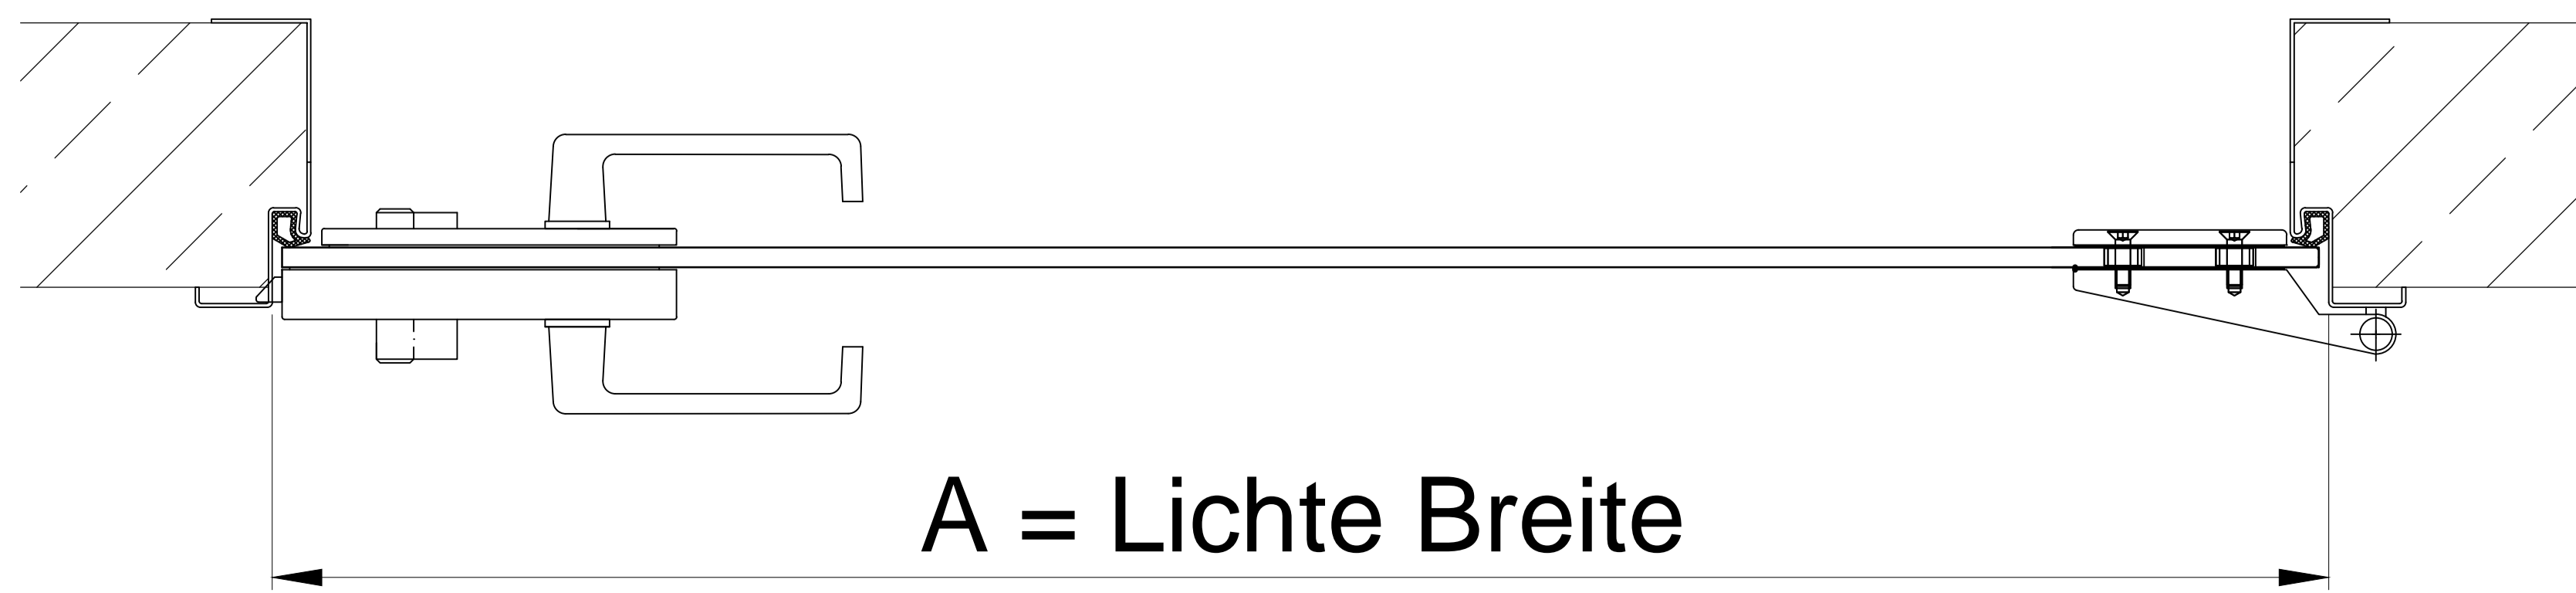

B = Lichte Höhe

Detail einer Standardzarge

28

15,5

24

